

Landratsamt Straubing-Bogen
- Untere Straßenverkehrsbehörde-

Leutnerstraße 15
94315 Straubing

Firma
Max Streicher
GmbH & Co. KG aA
Schwaigerbreite 17
94469 Deggendorf

Ort, Datum
94315 Straubing, 18.10.2024

Sachbearbeiter(in) Frau Kußin	Zimmer-Nr. 322
Telefon 09421/973-529	Telefax 09421/973-171
E-Mail kussin.katja@landkreis-straubing-bogen.de *	
Reg.-Nr./AZ (Bitte stets angeben) 2024B00302 / 44-1402	

Vollzug der Straßenverkehrs-Ordnung (StVO)
Anordnung (§ 45 StVO)

<input checked="" type="checkbox"/>	gem. § 45 Abs. 1 StVO, § 44 Abs. 1 Satz 1 StVO
<input type="checkbox"/>	gem. § 45 Abs. 2 StVO
<input type="checkbox"/>	gem. § 45 Abs. 6 StVO

Zum Antrag vom: **17.10.2024**

Jahresgenehmigung Nr.:

1. Durchzuführende Verkehrsbeschränkung(en) und/oder

<input type="checkbox"/> Fahrbahneinengung	<input checked="" type="checkbox"/> Teilweise Sperrung Gehweg
<input type="checkbox"/> Halbs. Sperrung des Verkehrs	<input type="checkbox"/> Gesamtspernung Gehweg
<input type="checkbox"/> Gesamtspernung des Verkehrs	<input checked="" type="checkbox"/> Sperrung Fahrradverkehr

Sperrung für Fahrzeuge über t Gesamtgewicht m Breite

Ergänzende Festlegungen:

Verkehrssicherung(en)

<input type="checkbox"/> Sicherung Straße	<input type="checkbox"/> Sicherung Seitenraum
<input checked="" type="checkbox"/> Sicherung Gehweg	<input type="checkbox"/> "Haltverbot angeordnet"
<input type="checkbox"/> Sicherung Platz	

m Länge m Höhe

Ort/Straße der Sperrung: **Salching,**
Abschnitt:
Ortsteil:
Gemeinde / Verwaltung:
Betroffene Straßen: **Geh-/Radweg neben Kreisstraße SR 9**

Ortslage: **Brückenstraße, bei Einmündung zum Baugebiet "SalObp"**

Dauer der Sperrung vom: **22.10.2024** bis: **31.10.2024**

Grund der Sperrung: **Anbindung Glasfaseranschluss**

2. Die Kennzeichnung, Verkehrsführung, Verkehrsregelung geschieht nach

Beschilderungs-/Umleitungsplan	<input checked="" type="checkbox"/>	<input type="checkbox"/> geänderter Regelplan
-innerorts- Regelplan-Nr.:		
-außerorts- Regelplan-Nr.:		
mit Lichtzeichenanlage:	<input type="checkbox"/>	Typ: Keine Angabe
Gegenverkehrszeichen (VZ 208/308):	<input type="checkbox"/>	Steuerung: Keine Angabe
Verkehrssicherungseinrichtung:		

Änderungen am Regelplan:

3. Verkehr wird umgeleitet

Anlieger frei bis

4. Weitere Maßnahmen zur Sicherung des Verkehrs

<input type="checkbox"/> Baumschutz	<input type="checkbox"/> Frei für Rettungsdienste
-------------------------------------	---

Verantwortlicher während der Arbeitszeit: Telefon/Handy:	Herr Körner, 0170 2106905 Herr Reiter, 0151 22991176	Ausstellung am: . . . Bauleiter ist Zertifikat-Inhaber gemäß MVAS 99 bzw. ZTV-SA 97: <input type="checkbox"/>
Verantwortlicher nach der Arbeitszeit: Telefon/Handy:		Ausstellung am: . . . Bauleiter ist Zertifikat-Inhaber gemäß MVAS 99 bzw. ZTV-SA 97: <input type="checkbox"/>
Verantw. Verkehrssicherer: Telefon/Handy:		Ausstellung am: . . . Verkehrssicherer ist Zertifikat- Inhaber gemäß MVAS 99 bzw. ZTV-SA 97: <input type="checkbox"/>

5. Diese Anordnung wird mit der Aufstellung der Verkehrszeichen und Verkehrseinrichtungen wirksam und endet mit deren Beseitigung, spätestens zum o. g. Zeitpunkt.

Die Straßenbaubehörde behält sich die Anbringung und Unterhaltung der Verkehrszeichen selbst vor.

6. Die zusätzlichen Anordnungen u. Auflagen auf der Rückseite bzw. Folgeseite sind, soweit diese zutreffen, zu beachten.

7. Der Antragsteller hat die Kosten des Verfahrens zu tragen.

Festgesetzte Gebühr **50,00 EUR** + Auslagen **0,00 EUR** = Gesamtbetrag **50,00 EUR**

§§ 1 bis 4 der Gebührenordnung für Maßnahmen im Straßenverkehr (GebOSt) i. V. m. Geb.-Nr. 261 in der derzeit geltenden Fassung.

Bankverbindung: Sparkasse Niederbayern-Mitte Straubing

IBAN: DE 08 7425 0000 0240 0000 42 BIC: BYLADEM 1 SRG



Mit freundlichen Grüßen
 Kußin

Anlagen: Verteiler: Polizeiinspektion Straubing
Tiefbauverwaltung
VG Aiterhofen

Verkehrszeichenplan
 Regelplan
 Kostenbescheid

Sonstige Anlagen:
1 Beschilderungsplan
"tlw. Sperrung gem.
Geh-/Radweg"

* E-Mail Adresse nur für formlose Mitteilungen ohne elektronische Signatur nutzbar

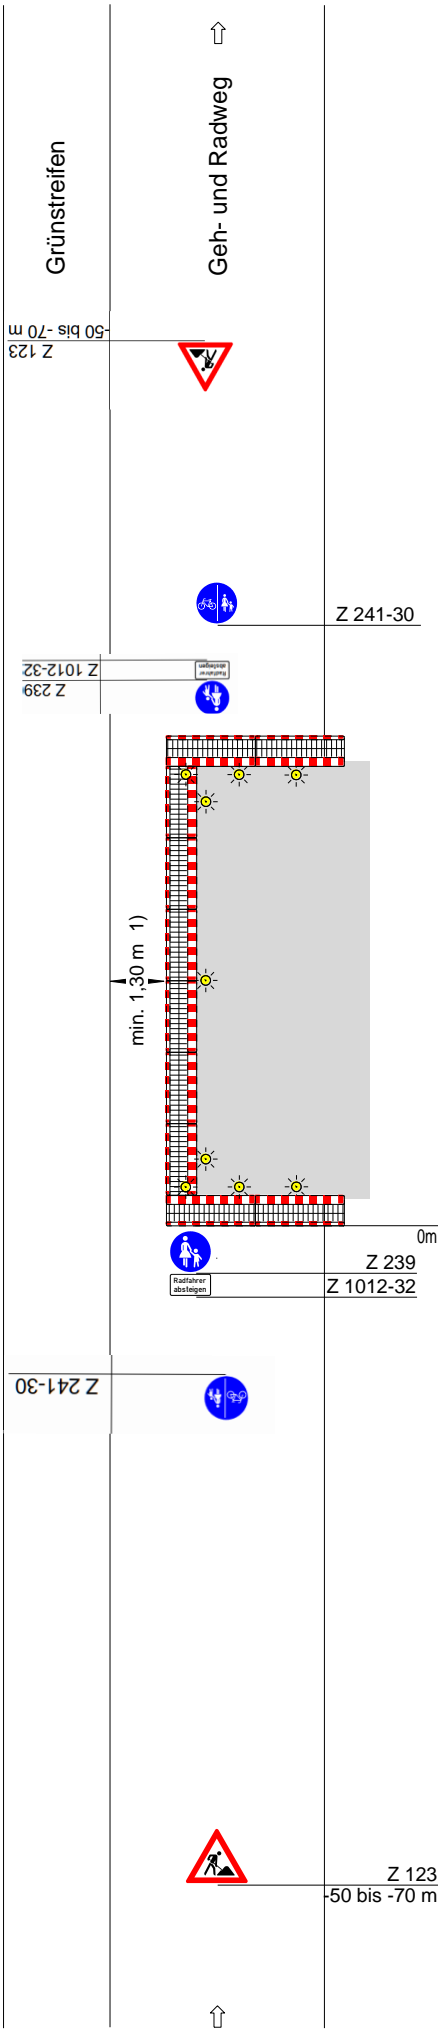 


Beschierungsplan tlw. Sperrung gem. Geh-/Radweg

Gemeinsamer Geh- und Radweg mit teilweiser Sperrung ohne Einengung der Fahrbahn

Querabspernung
durch Absperrschrankengitter mit mind. drei gelben einseitigen Warnleuchten

Längsabspernung zum Gehweg
durch Absperrschrankengitter Warnleuchten gemäß RSA Teil B, Abschnitt 2.4.3 Absatz 2

1) andere Breiten siehe Teil B, Abschnitt 2.4.2

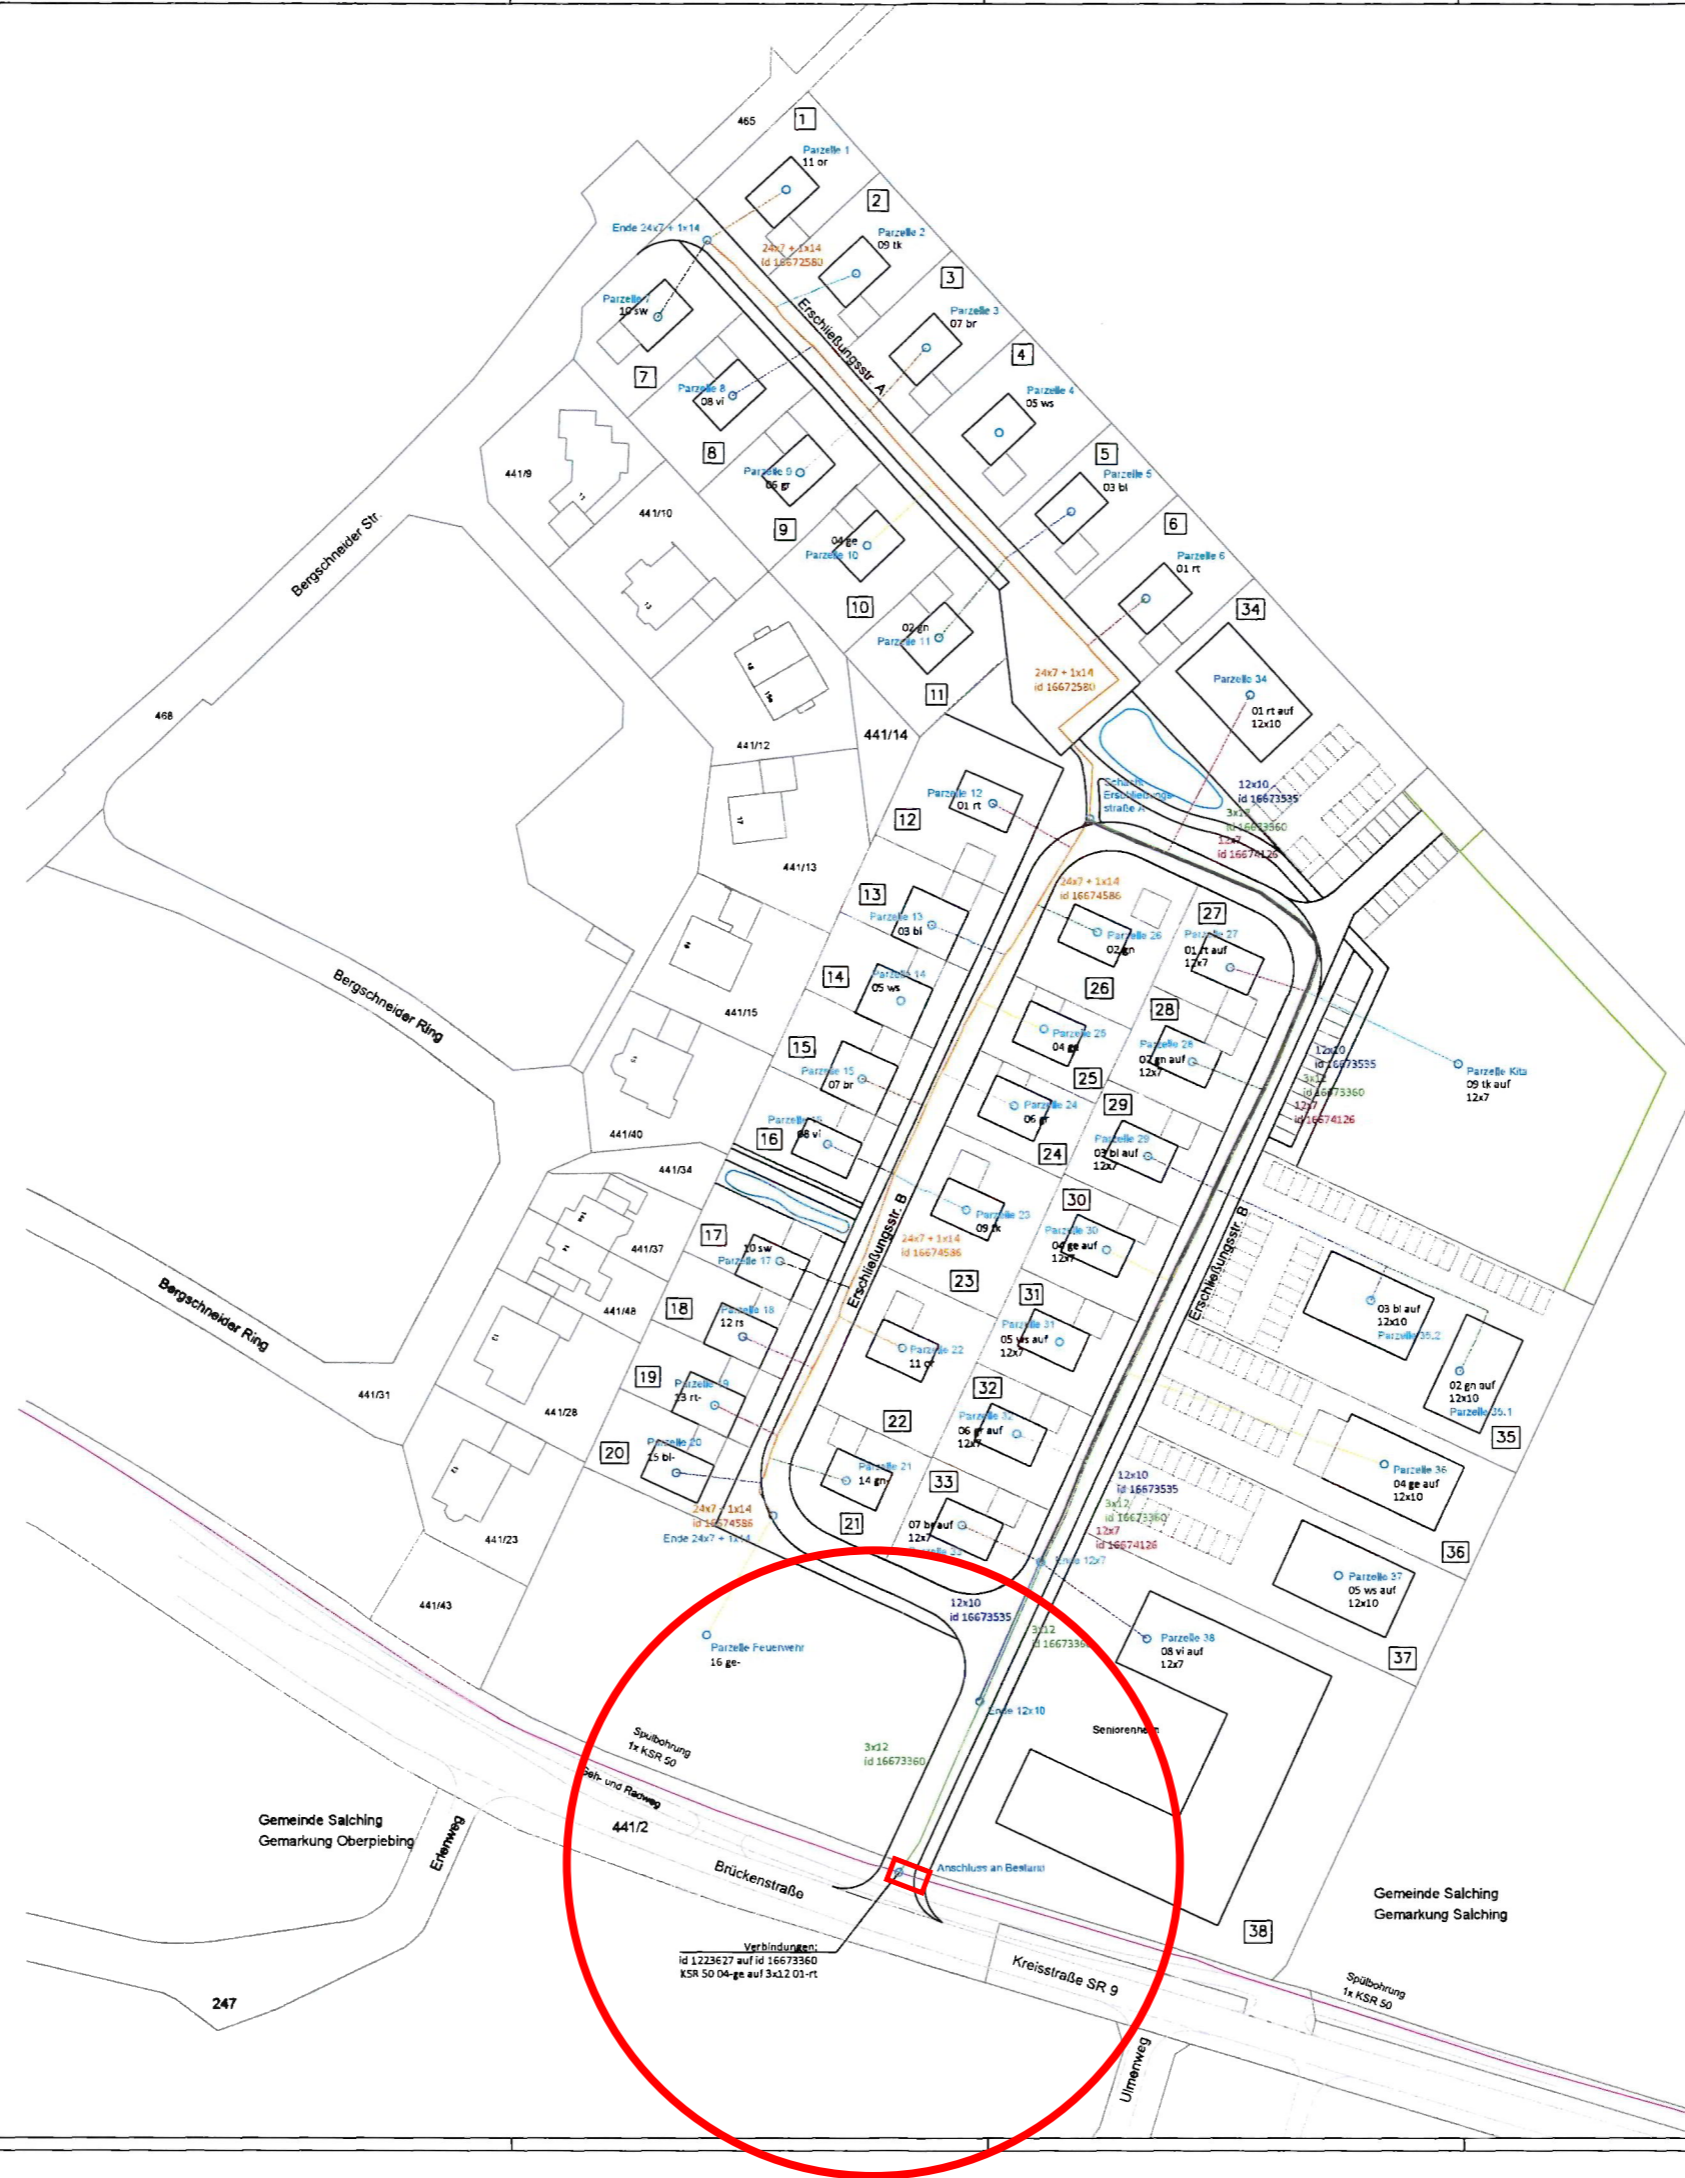

Gemeinde Salching
Gemarkung Oberplebing

Gemeinde Salching
Gemarkung Salching

MAX STREICHER GmbH & Co. Kommanditgesellschaft auf Aktien Unternehmensberatung für die Bauwirtschaft 80335 München, Amalienstraße 10 Telefon: +49 (0) 89 230 90-0 Telefax: +49 (0) 89 230 90-20 E-Mail: info@max-streicher.de www.max-streicher.de	
Projekt: Auftraggeber: Auftrag: Datum: 01.11.2023	Projekt: Auftraggeber: Auftrag: Datum: 01.11.2023
Zeichner: 1. SED	Datum: 01.11.2023